BYTOVÝ DŮM 1
BYT 5 M 1:100

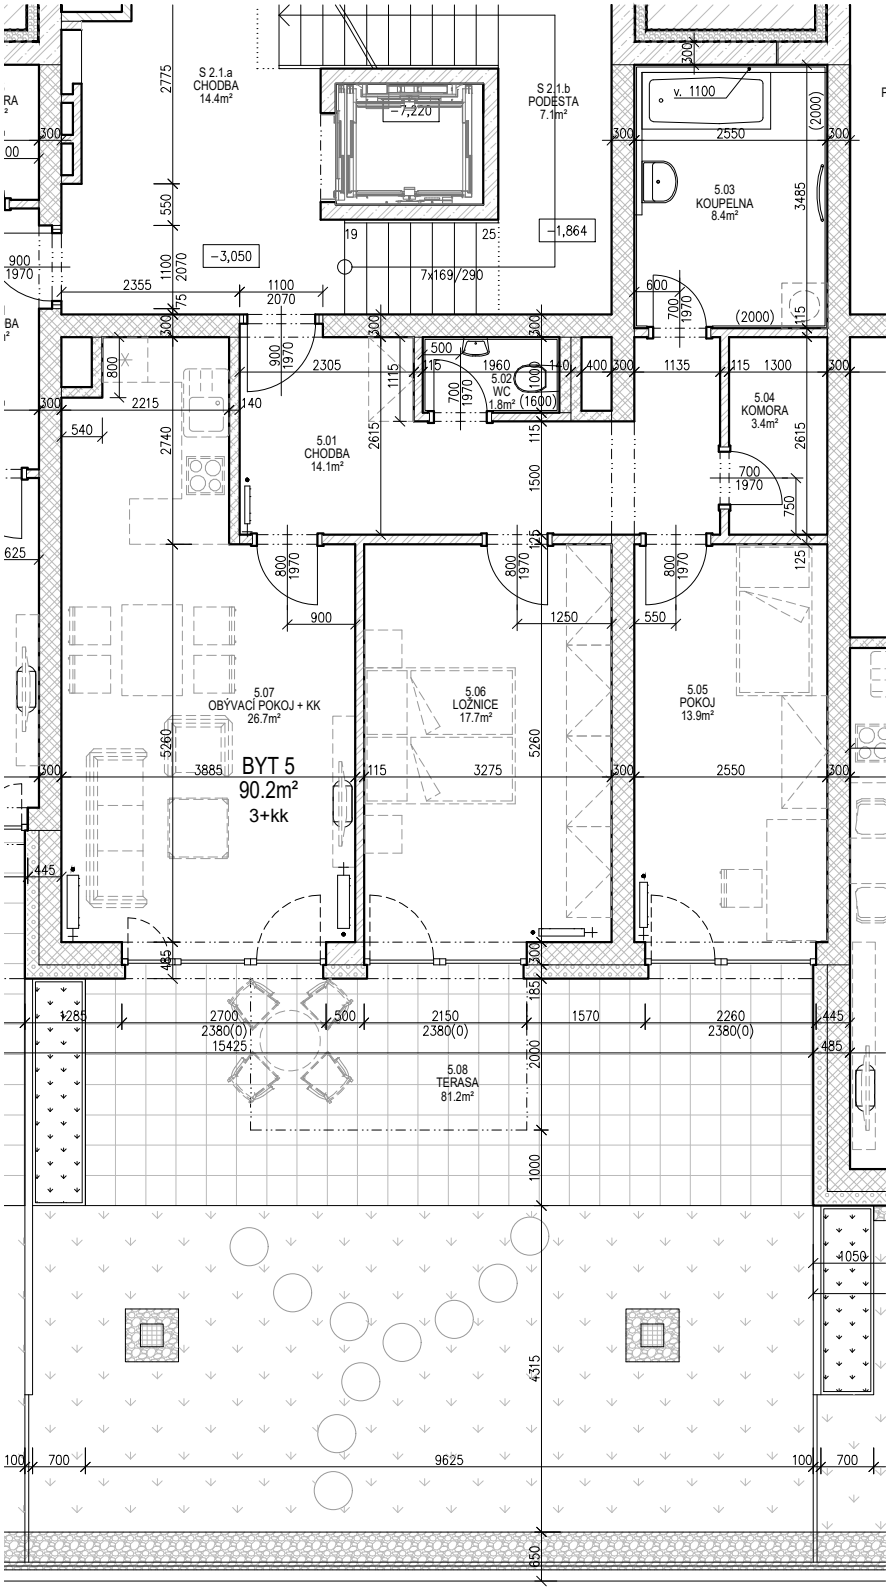

LEGENDA:

STANDARDNÍ SOUČÁSTÍ DODÁVKY

NENÍ SOUČÁSTÍ DODÁVKY (PŘÍP. NADSTANDARD)

Tabulka místností BYT 5					
Číslo	Jméno	Plocha	Podlaha	Stěny	Strop
5.01	CHODBA	14,1	KERAMICKÁ DLAŽBA	OMÍTKA	SDK PODHLED
5.02	WC	1,8	KERAMICKÁ DLAŽBA	KERAMICKÝ OBKLAD 1,6m	SDK PODHLED
5.03	KOUPELNA	8,4	KERAMICKÁ DLAŽBA	KERAMICKÝ OBKLAD 2,0m	SDK PODHLED
5.04	KOMORA	3,4	KERAMICKÁ DLAŽBA	OMÍTKA	SDK PODHLED
5.05	POKOJ	13,9	VINYLOVÁ PODLAHA	OMÍTKA	SDK PODHLED
5.06	LOŽNICE	17,7	VINYLOVÁ PODLAHA	OMÍTKA	SDK PODHLED
5.07	OBÝVACÍ POKOJ + KK	26,7	VINYLOVÁ PODLAHA	OMÍTKA	SDK PODHLED
	CELKEM MÍSTNOSTI	86,0			
	PLOCHA KONSTRUKCÍ	4,2			
	CELKOVÁ PLOCHA BYTU	90,2			
5.08	TERASA	81,2	BETONOVÁ DLAŽBA/VEGETACE		
	SKLEPNÍ KÓJE č.5	3,2			