BYTOVÝ DŮM 1
BYT 6 M 1:100

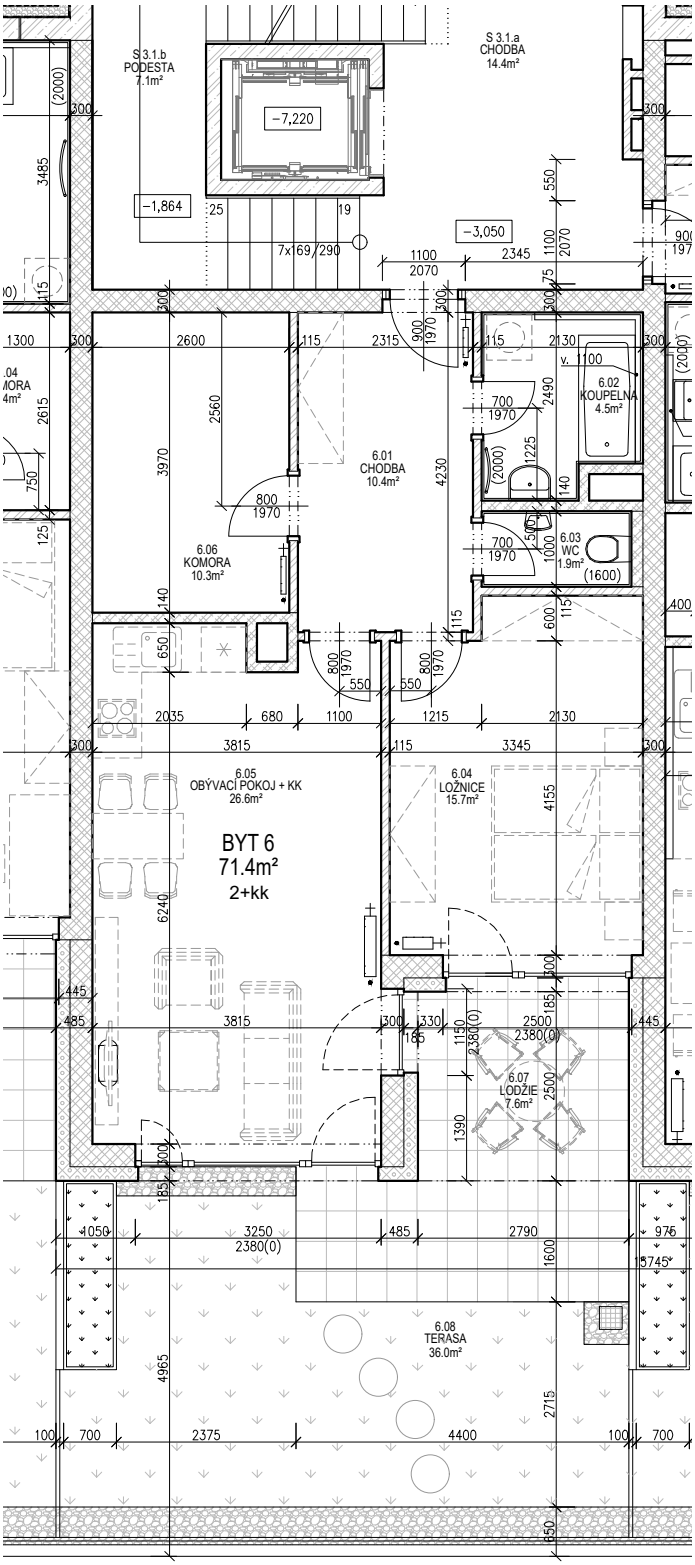

LEGENDA:

STANDARDNÍ SOUČÁSTÍ DODÁVKY

NENÍ SOUČÁSTÍ DODÁVKY
(PŘÍP. NADSTANDARD)

Tabulka místností BYT 6

Číslo	Jméno	Plocha	Podlaha	Stěny	Strop
6.01	CHODBA	10,4	KERAMICKÁ DLAŽBA	OMÍTKA	SDK PODHLED
6.02	KOUPELNA	4,5	KERAMICKÁ DLAŽBA	KERAMICKÝ OBKLAD 2,0m	SDK PODHLED
6.03	WC	1,9	KERAMICKÁ DLAŽBA	KERAMICKÝ OBKLAD 1,6m	SDK PODHLED
6.04	LOŽNICE	15,7	VINYLOVÁ PODLAHA	OMÍTKA	SDK PODHLED
6.05	OBÝVACÍ POKOJ + KK	26,6	VINYLOVÁ PODLAHA	OMÍTKA	SDK PODHLED
6.06	KOMORA	10,3	KERAMICKÁ DLAŽBA	OMÍTKA	SDK PODHLED
	CELKEM MÍSTNOSTI	69,4			
	PLOCHA KONSTRUKCÍ	2,0			
	CELKOVÁ PLOCHA BYTU	71,4			
6.07	LODŽIE	7,6	BETONOVÁ DLAŽBA		
6.08	TERASA	36,0	BETONOVÁ DLAŽBA/VEGETACE		
	SKLEPNÍ KÓJE č.20	2,9			