BYTOVÝ DŮM 1
BYT 10 M 1:100

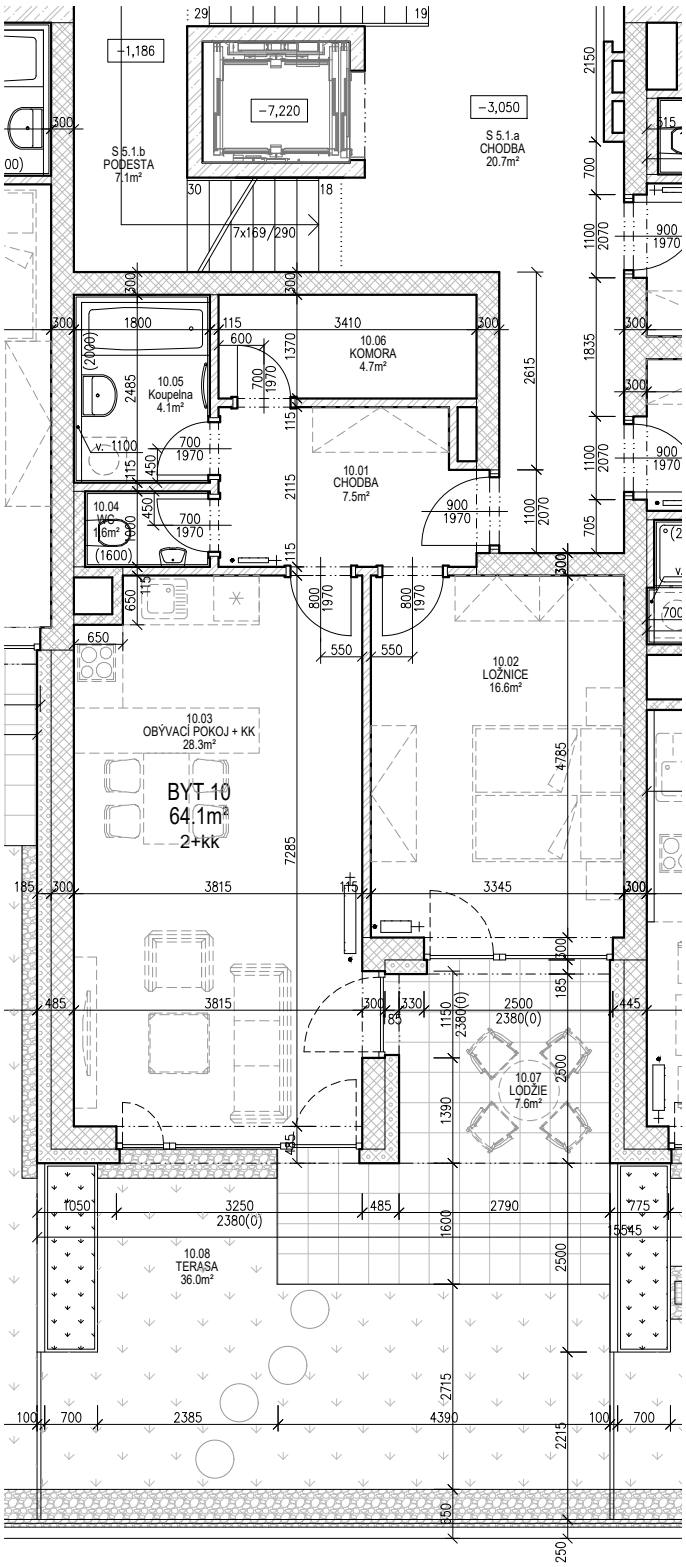

LEGENDA:

STANDARDNÍ SOUČÁSTÍ DODÁVKY

NENÍ SOUČÁSTÍ DODÁVKY
(PŘÍP. NADSTANDARD)

Tabulka místností BYT 10					
Číslo	Jméno	Plocha	Podlaha	Stěny	Strop
10.01	CHODBA	7,5	KERAMICKÁ DLAŽBA	OMÍTKA	SDK PODHLED
10.02	LOŽNICE	16,6	VINYLOVÁ PODLAHA	OMÍTKA	SDK PODHLED
10.03	OBÝVACÍ POKOJ + KK	28,3	VINYLOVÁ PODLAHA	OMÍTKA	SDK PODHLED
10.04	WC	1,6	KERAMICKÁ DLAŽBA	KERAMICKÝ OBKLAD 1,6m	SDK PODHLED
10.05	KOUPELNA	4,1	KERAMICKÁ DLAŽBA	KERAMICKÝ OBKLAD 2,0m	SDK PODHLED
10.06	KOMORA	4,7	KERAMICKÁ DLAŽBA	OMÍTKA	SDK PODHLED
	CELKEM MÍSTNOSTI	62,8			
	PLOCHA KONSTRUKCÍ	1,3			
	CELKOVÁ PLOCHA BYTU	64,1			
10.07	LODŽIE	7,6	BETONOVÁ DLAŽBA		
10.08	TERASA	36,0	BETONOVÁ DLAŽBA/VEGETACE		
	SKLEPNÍ KÓJE č.37	2,2			